



geänderter Bereich des Flächennutzungsplans Neresheim, (M 1 : 5.000)  
 Änderung genehmigt am 08.11.2000

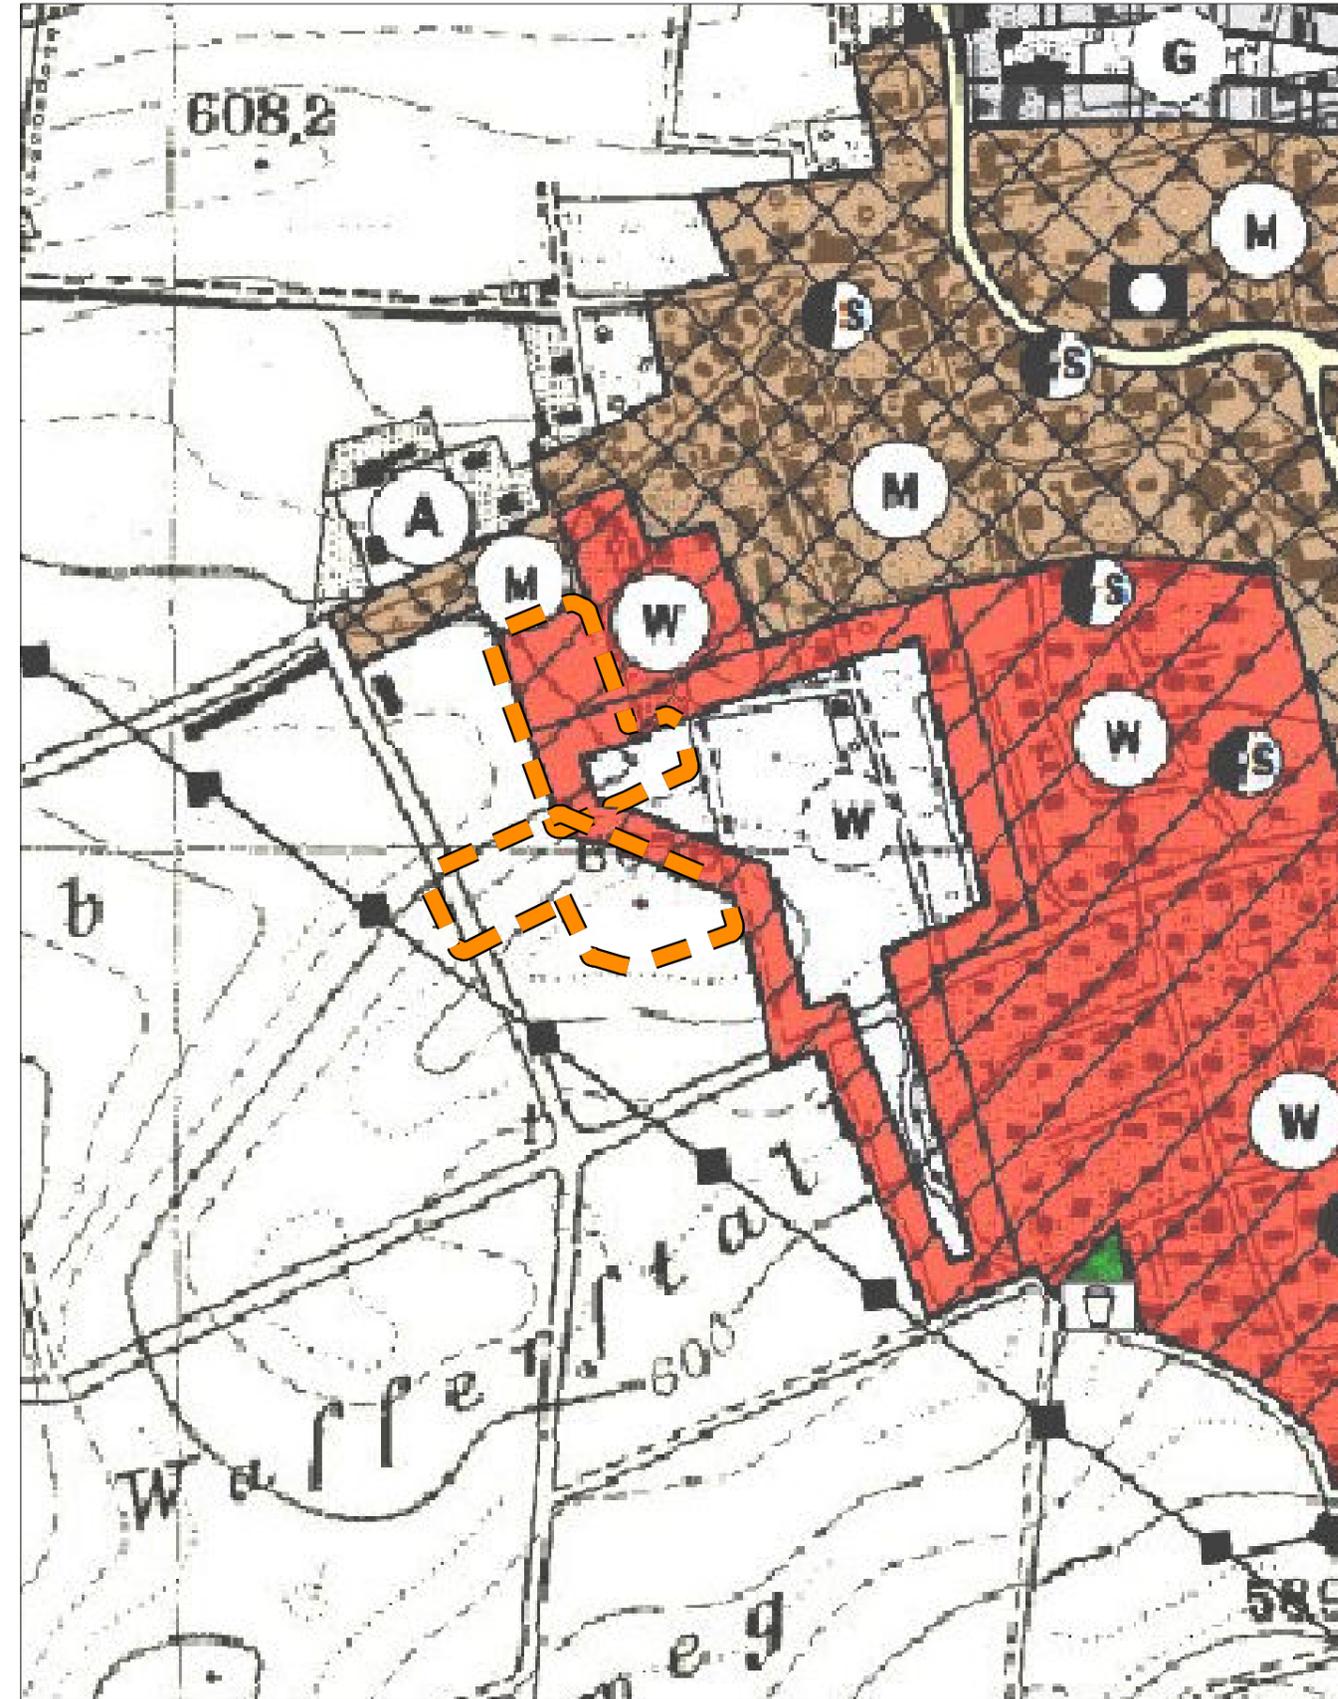

 Geltungsbereich Änderung

Ausschnitt aus dem Flächennutzungsplan Neresheim, (M 1 : 5.000)  
 in der vorliegenden Fassung der Änderung

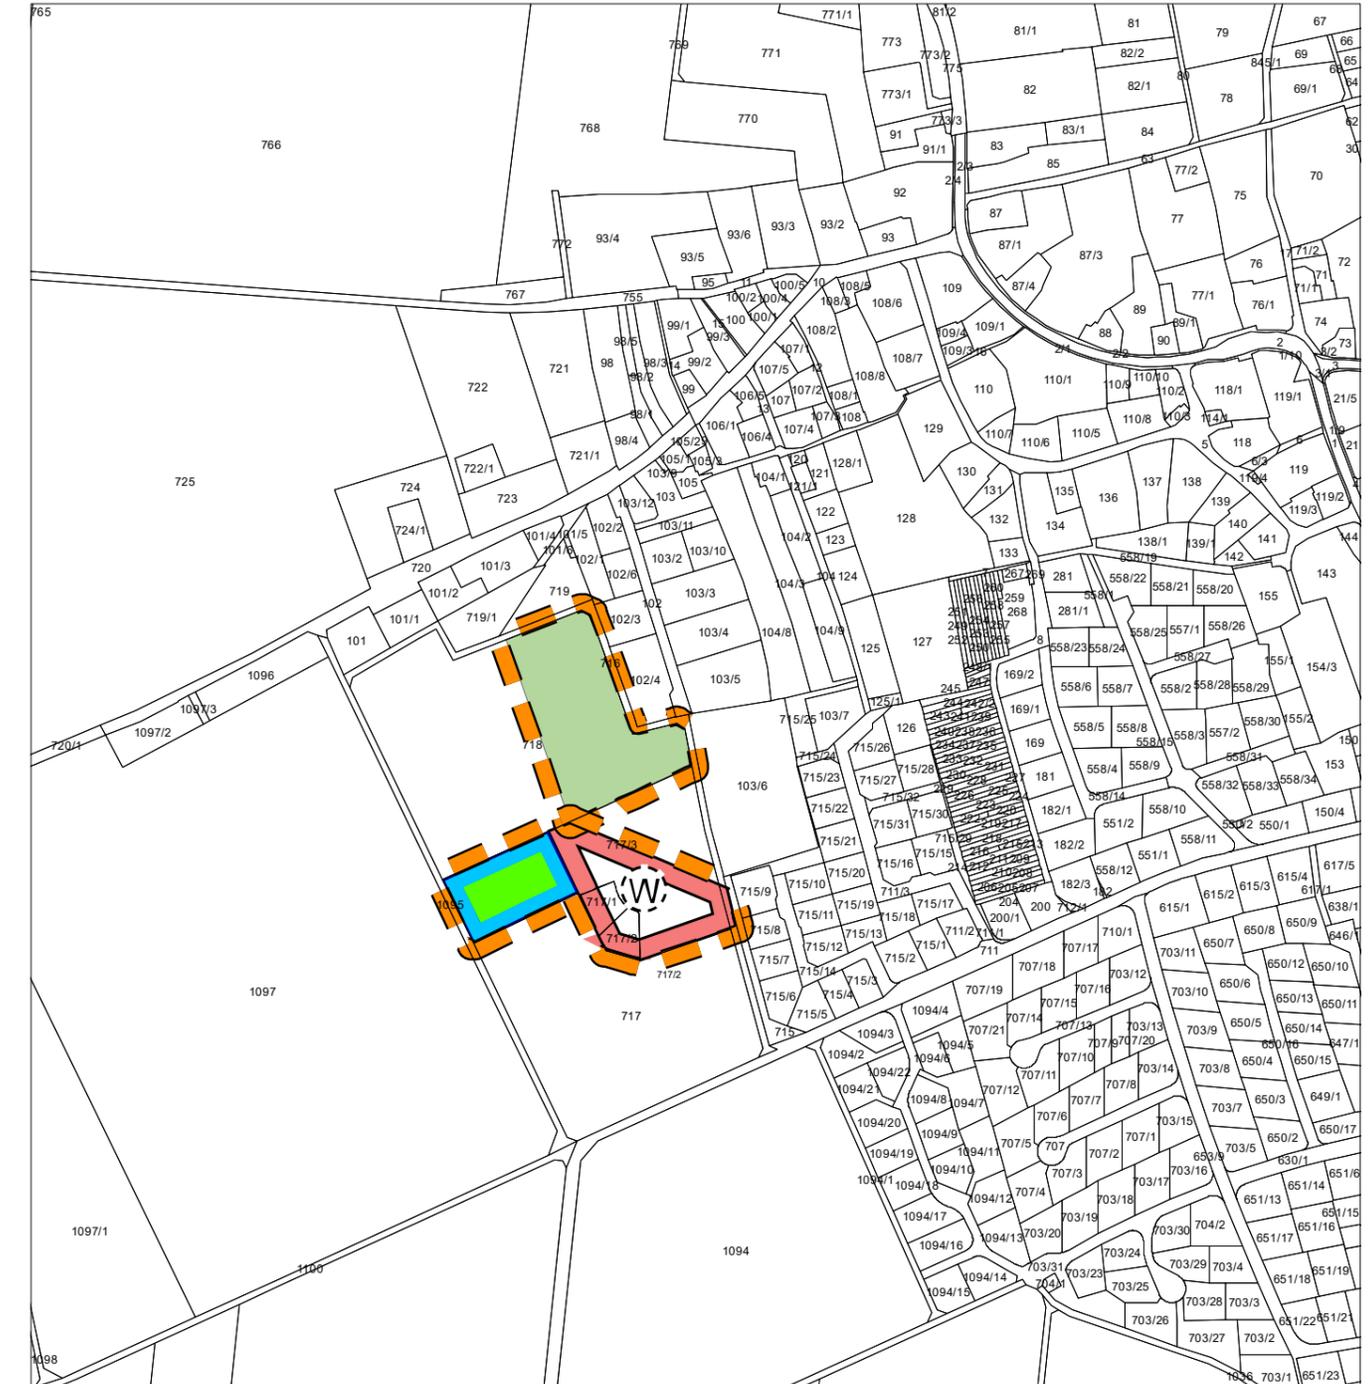

Vorstehender Lageplan ist eine Mehrfertigung / das Original der Flächennutzungsplanänderung "Großkuchener Weg - Nord III - NEU" die vom Gemeinderat in seiner Sitzung vom 22.04.2024 festgestellt wurde.  
 Neresheim, den  
 .....  
 (Häfele) Bürgermeister

Ausfertigungsvermerk:  
 Die Flächennutzungsplanänderung "Großkuchener Weg - Nord III - NEU" in der vorliegenden Fassung ist vom Gemeinderat in der Sitzung vom 22.04.2024 festgestellt worden. Hiermit wird die Bekanntmachung gem. § 6 (5) BauGB angeordnet.  
 Neresheim, den  
 .....  
 (Häfele) Bürgermeister

-  Wohnbaufläche, Planung
-  Fläche für die Landwirtschaft, Planung
-  Fläche zur Entwässerung, Planung

Stadt Neresheim  
 Flächennutzungsplanänderung  
 "Großkuchener Weg - Nord III - NEU"  
 in Elchingen  
 M 1 : 5.000

Vorentwurf gefertigt: 25.09.2023  
 Giengen, den 29.01.2024 / 22.04.2024

 **G+H**  
 IngenieurTeam

**Zeichnerischer Teil**