





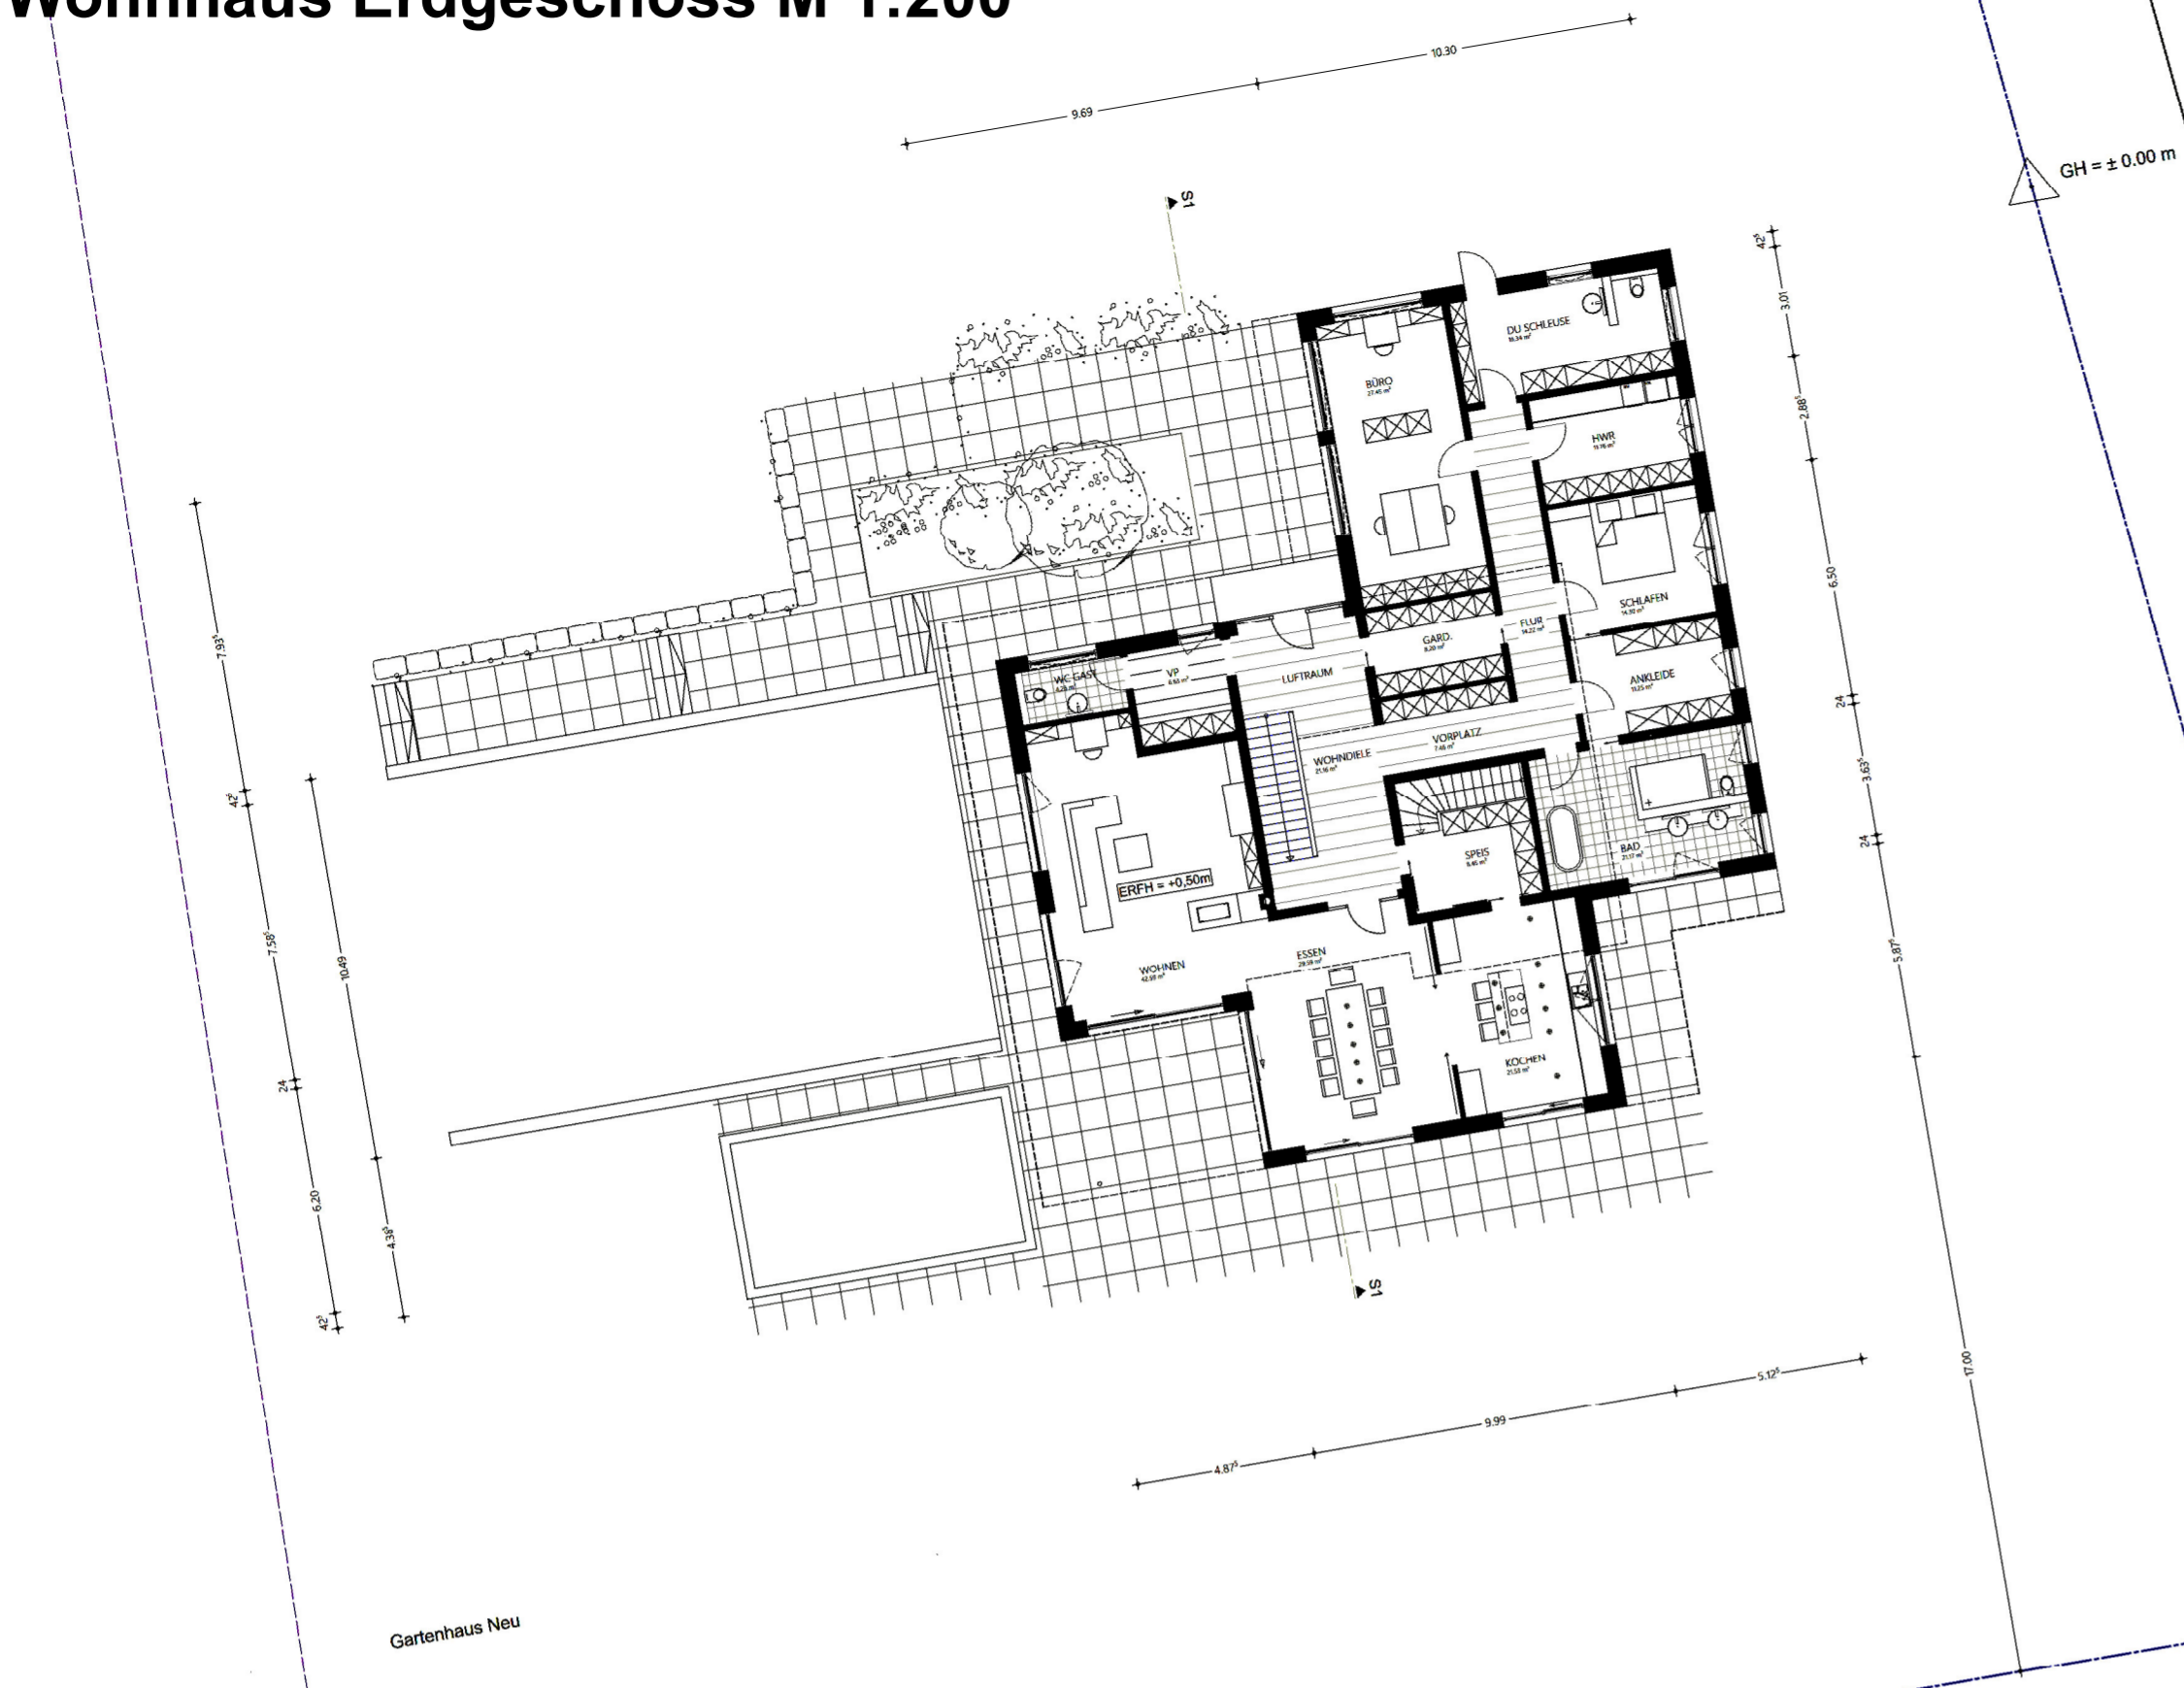


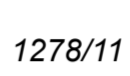
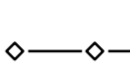




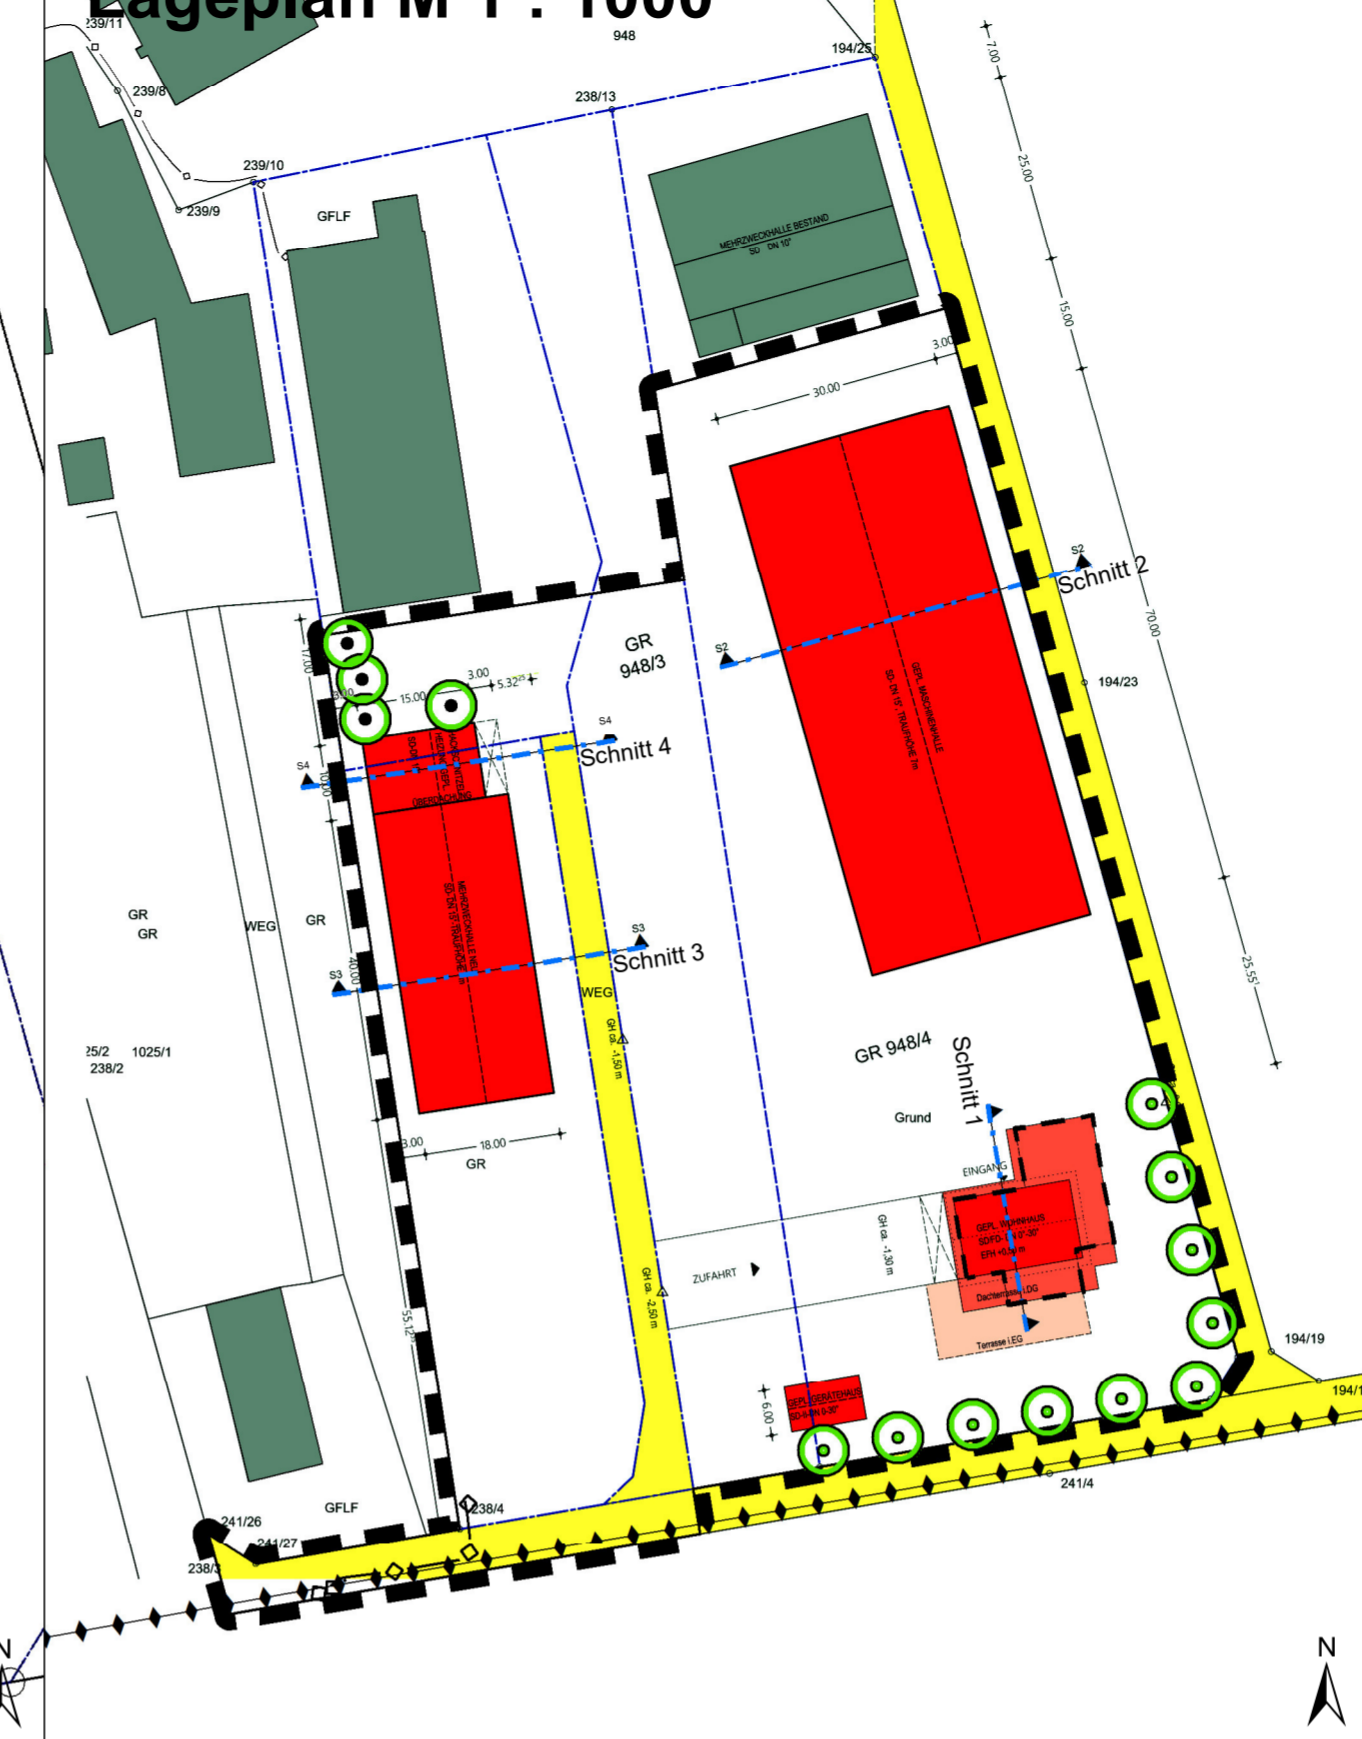

Wohnhaus Erdgeschoss M 1:200




Lageplan M 1 : 1000



Legende


-  Grenze des räumlichen Geltungsbereichs des Vorhaben- und Erschließungsplans (deckungsgleich mit Bebauungsplan)
-  Bestandsgebäude (außerhalb des Geltungsbereichs)
-  Geplante Gebäude/ Anlagen
-  Geplante Terrasse
-  Erschließung (Bestand und Planung)
-  Umriss Erdgeschoss
-  Schnittlinie (s. Einschrieb)
-  Flurstücksgrenze (Bestand/ Planung)
-  1278/11 Flurstücksnummer
-  Mittelspannungsfreileitung (oberirdisch)
-  Mittelspannungskabel (unterirdisch)
- sonstige Übernahmen aus dem Bebauungsplan**
-  Pflanzgebot von Einzelbäumen
-  Pflanzbindung von Einzelbäumen

Gebäudeschnitte M 1: 200 (Schnittlinien: siehe Lageplan)

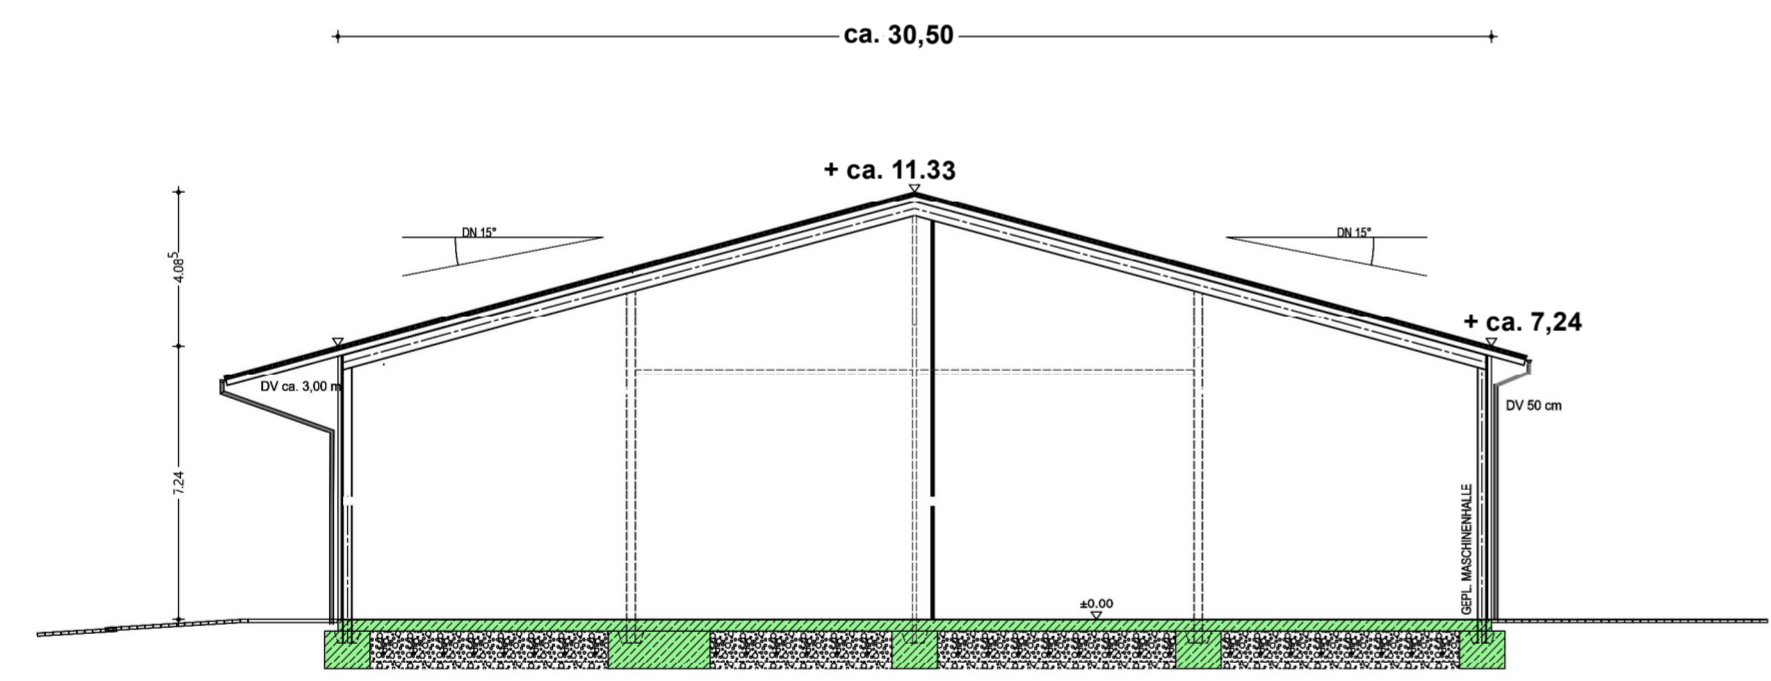


SCHNITT 2
MASCHINENHALLE


Wohnhaus

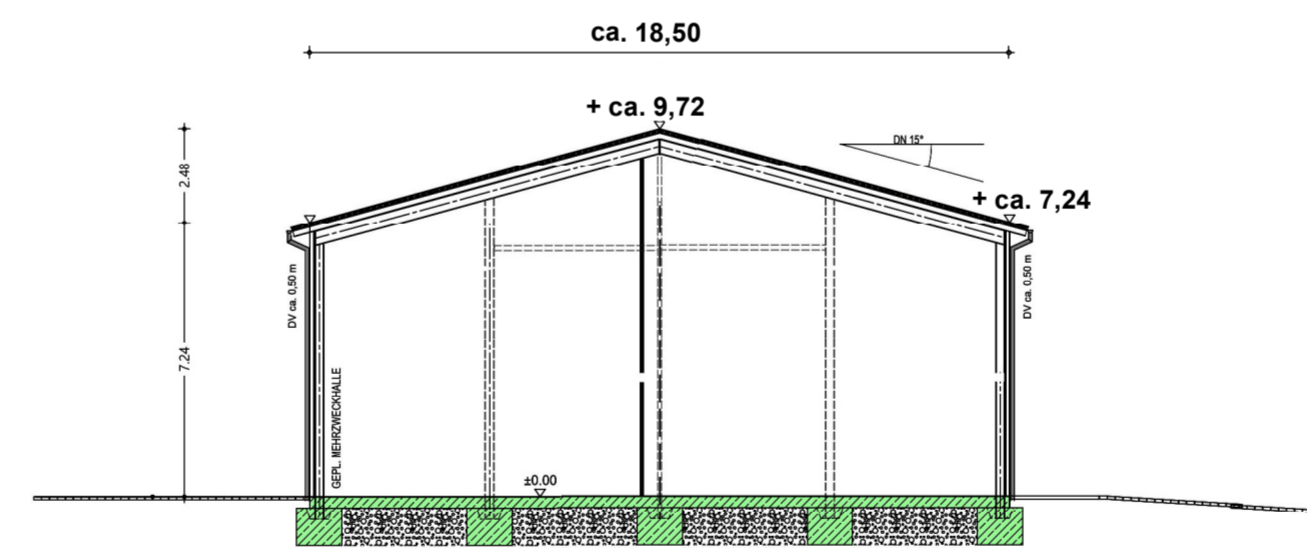

SCHNITT 3
MEHRZWECKHALLE

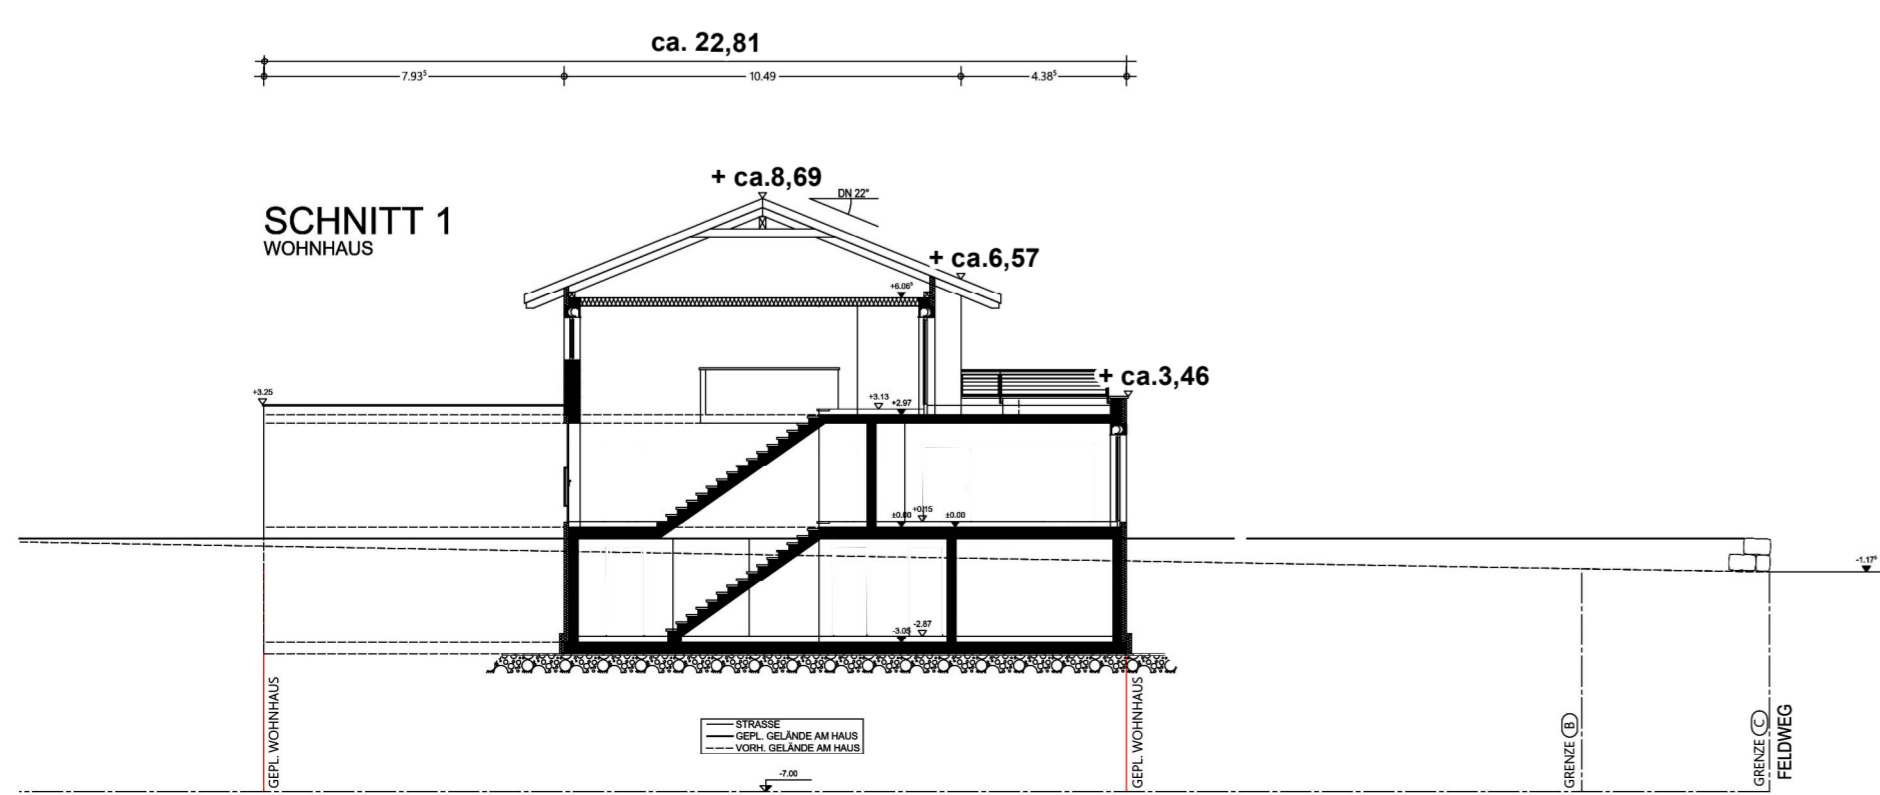

SCHNITT 1
WOHNHAUS

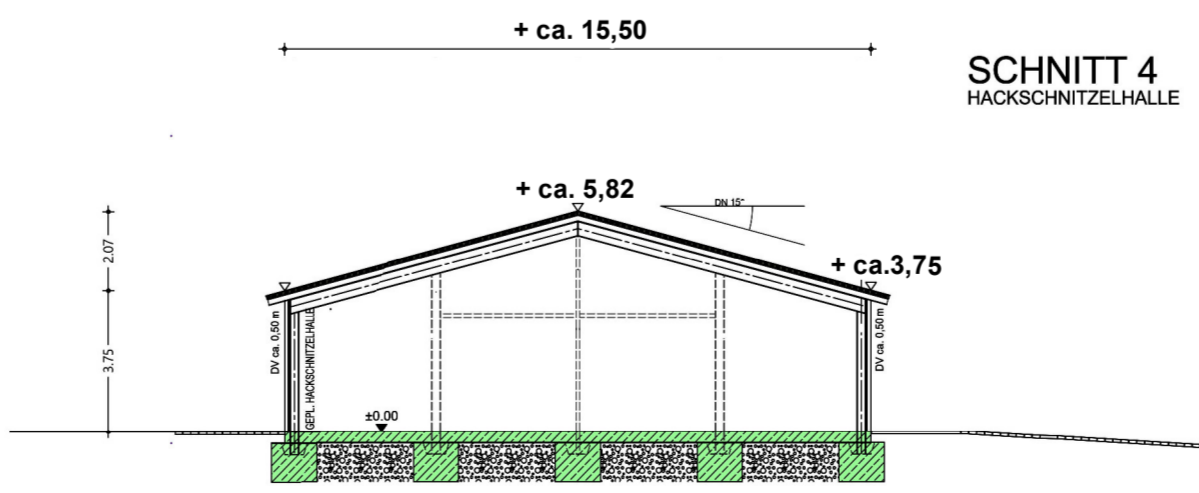

SCHNITT 4
HACKSCHNITZELHALLE

Stadt Neresheim
Hauptstraße 20, 73450 Neresheim



Vorhabensbezogener
Bebauungsplan

**"Sondergebiet
landwirtschaftliches Gewerbe
Weilermerkingen"**

in Weilermerkingen

Regelverfahren

Vorhaben und Erschließungsplan
zum Bebauungsplan

Landkreis Ostalbkreis
Stadt Neresheim
Gemarkung Dorfmerkingen, Flur 0
Vorentwurf
gefertigt: 01.12.2021
Auszug aus dem Liegenschaftskataster
gefertigt und zum
Bebauungsplan ausgearbeitet:
Giengen, den
XX.XX.XXXX / XX.XX.XXXX



Bearbeitung: TP / KS
Projektnummer: 21055
Maßstab s. Einschrieb

G+H Ingenieurteam GmbH
Heidenheimer Straße 3
89537 Giengen an der Brenz
Tel 07322 / 90 490 00 info@gh-ingenieurteam.de
Fax 07322 / 90 490 99 www.gh-ingenieurteam.de

N:\Projekte\21055 Weilermerkingen - Weiler Idw - Gemeindefürsorge\1_Vorentwurf\02_PlanVorentwurf_VE.mxd